

生活サポート付シニア向け賃貸マンション

ヒルトガーデン鶴の苑

Dタイプ（2LDK 65㎡）に空室があります



自立の方、ご夫妻もご入居
いただけるマンションです




見学・体験入居
できます

TYPE
D

2LDK

65.58㎡

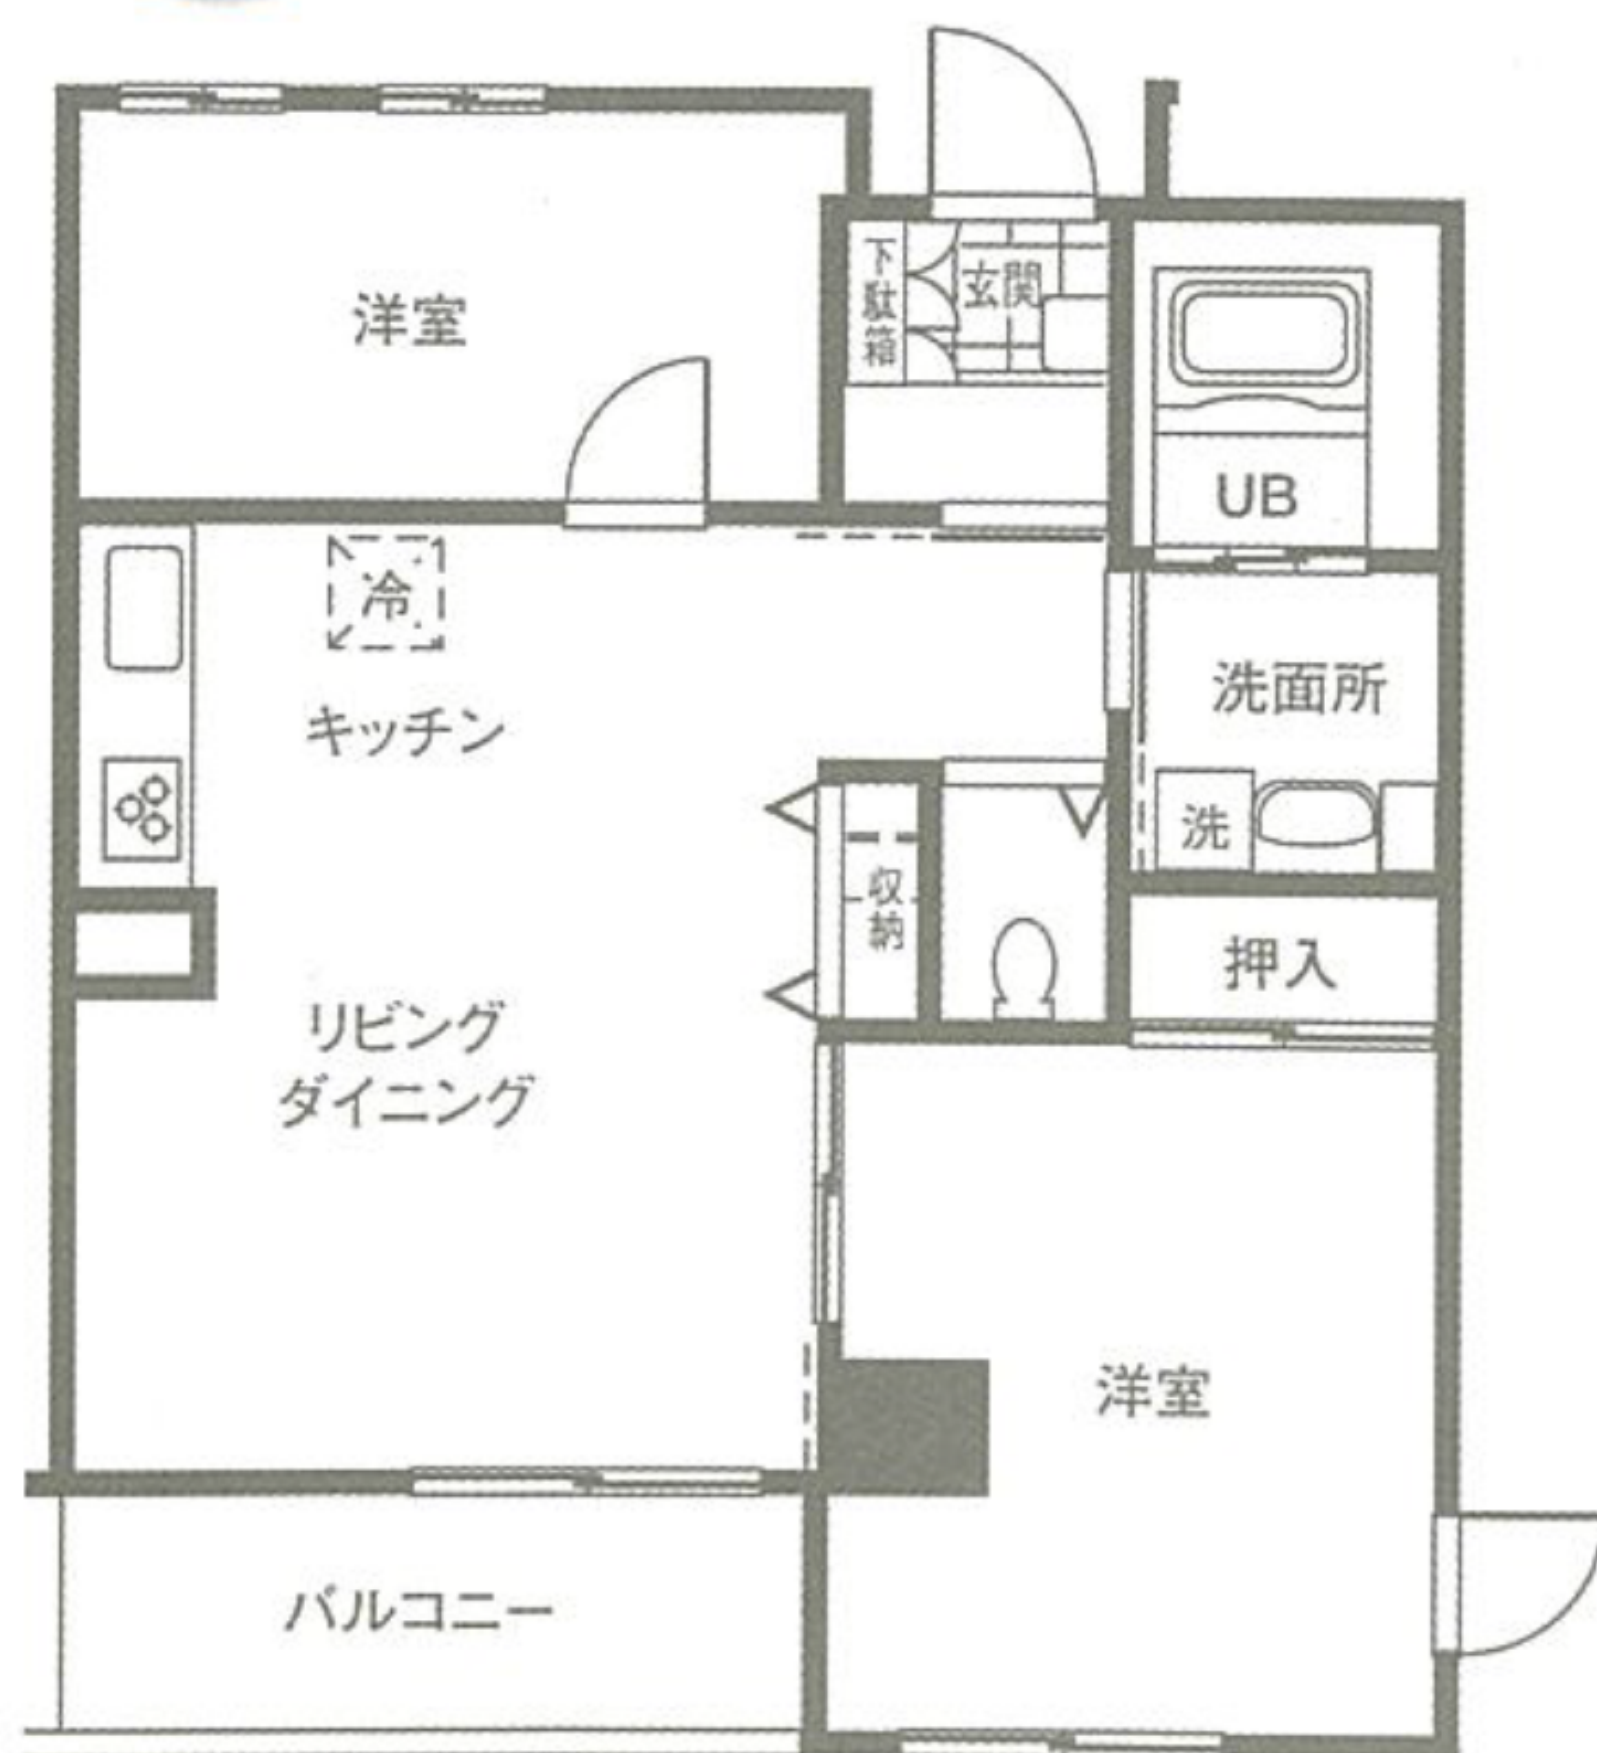

生活サポート内容

- 週 1 回掃除
- フロントサービス
- 週 2 回洗濯
- 緊急コール対応
- 食事サービス
- 有料老人ホームへの移行保証
- 毎日の安否確認

お問い合わせ 担当 田村・長村

042-788-0544